


Vermietung
Densa Immobilien AG
Neuhausstrasse 32
4057 Basel

+41 61 512 45 45
vermietung@densaimmobilien.ch

Wohnung

DENSA PARK

Willkommen zuhause.

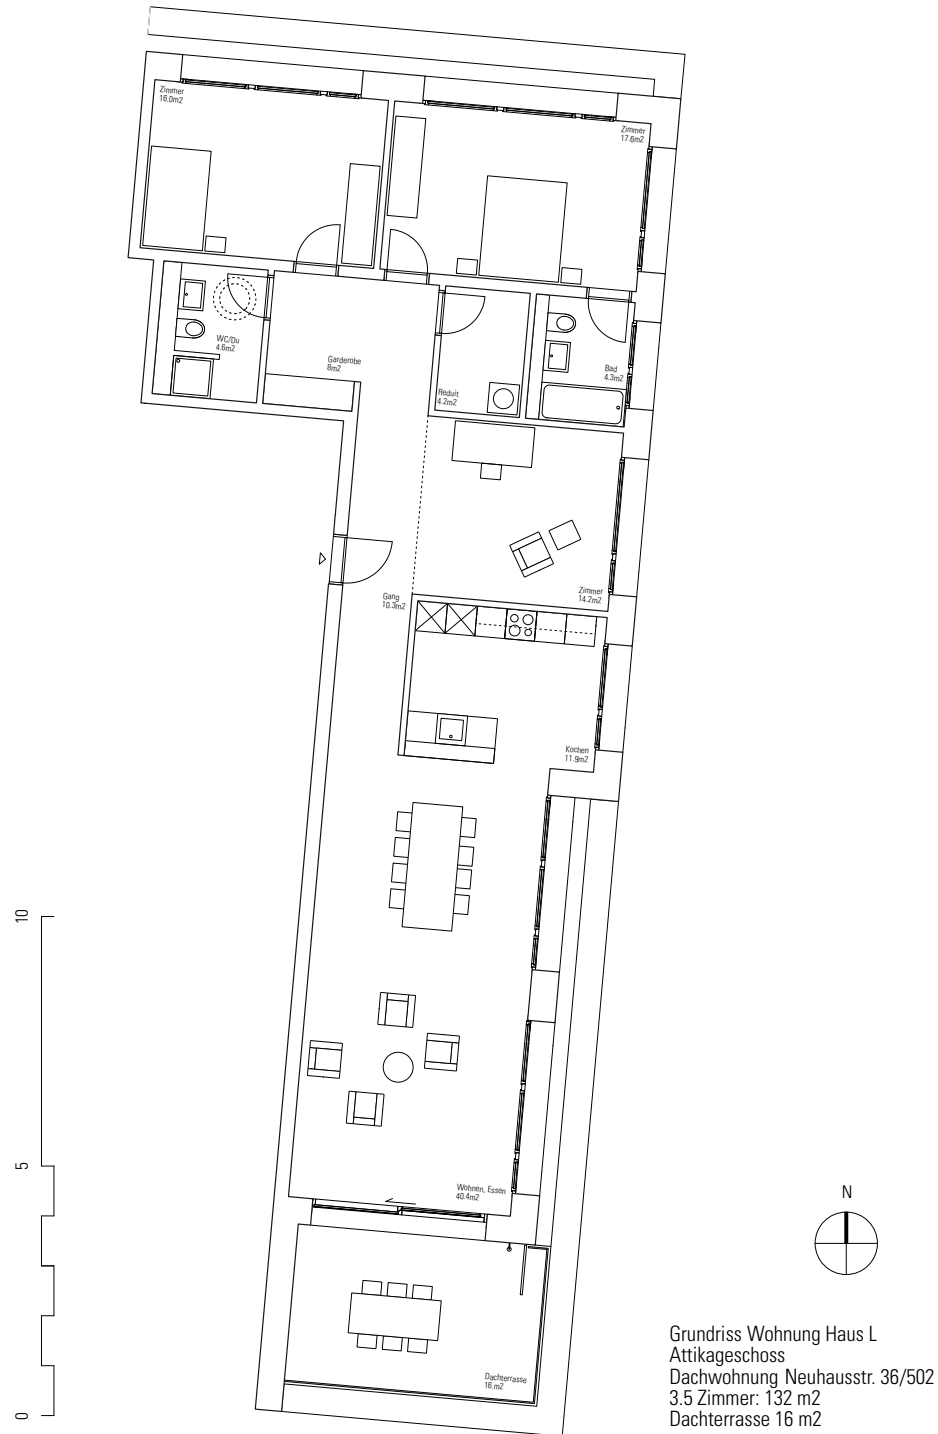

Vermietung
Densa Immobilien AG
Neuhausstrasse 32
4057 Basel

+41 61 512 45 45
vermietung@densaimmobilien.ch

DENSA PARK

Willkommen zuhause.

Lageplan



Grundriss Wohnung Haus L
Attikageschoss
Dachwohnung Neuhausstr. 36/502
3.5 Zimmer: 132 m²
Dachterrasse 16 m²