




Vermietung  
Densa Immobilien AG  
Neuhausstrasse 32  
4057 Basel

+41 61 512 45 45  
vermietung@densaimmobilien.ch

Wohnung

# DENSA PARK

Willkommen zuhause.

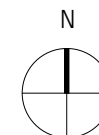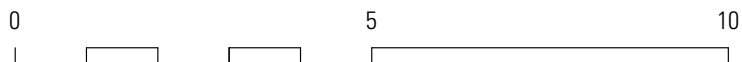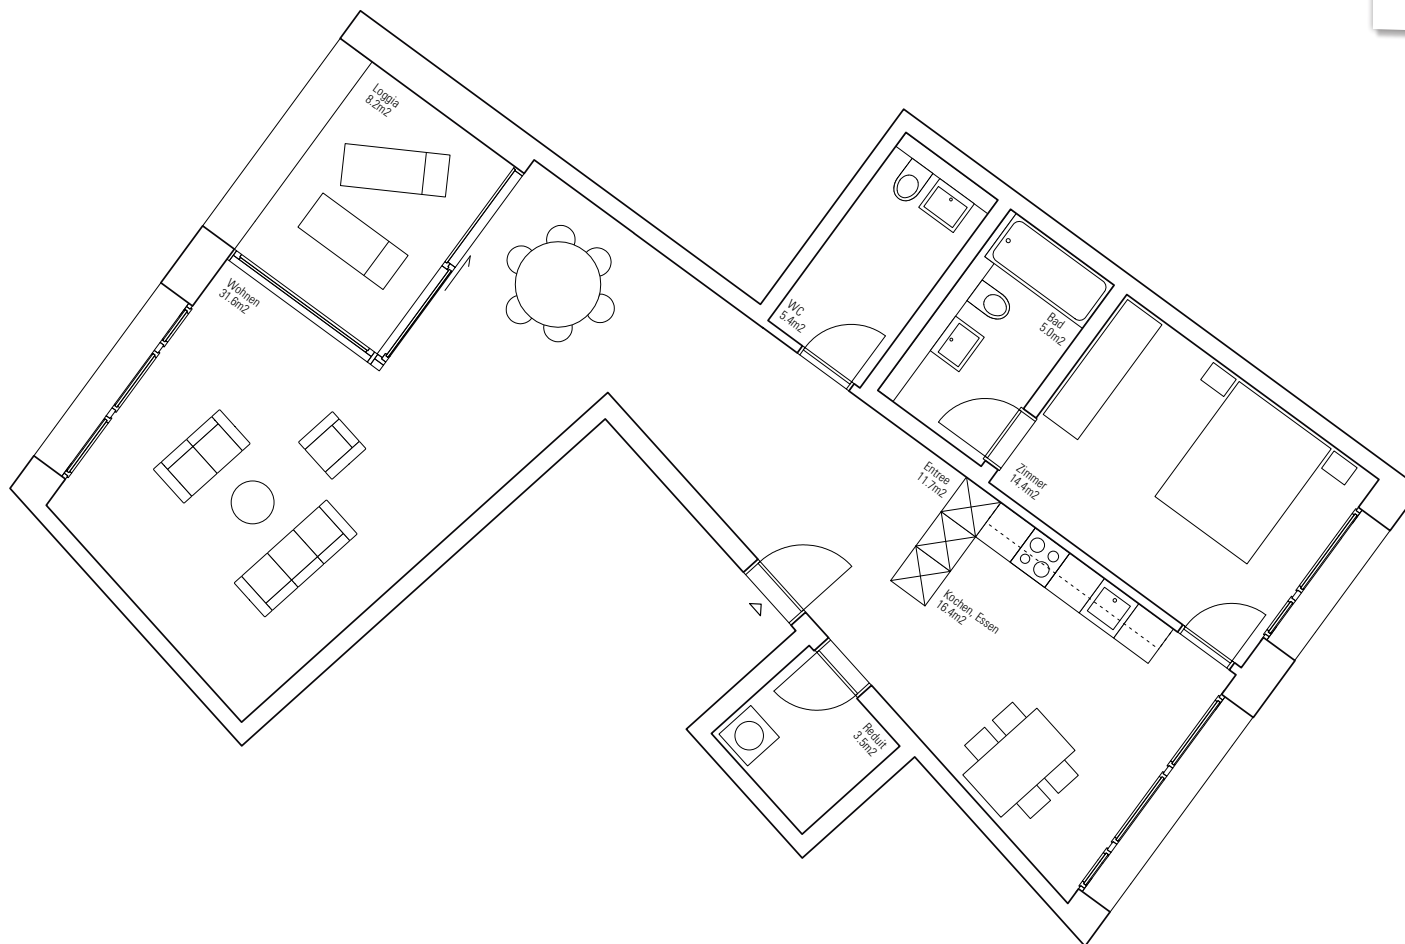

Grundriss Wohnung Haus S  
2. Obergeschoss  
Wohnung Salmenweg 14/202  
2.5 Zimmer: 88 m<sup>2</sup>  
Loggia 8 m<sup>2</sup>

Vermietung  
Densa Immobilien AG  
Neuhausstrasse 32  
4057 Basel

+41 61 512 45 45  
vermietung@densaimmobilien.ch

#### Lageplan



# DENSA PARK

Willkommen zuhause.

Grundriss Wohnung Haus S  
2. Obergeschoss  
Wohnung Salmenweg 14/202  
2.5 Zimmer: 88 m<sup>2</sup>  
Loggia 8 m<sup>2</sup>